




**RESIDENCE SAINT-PIERRE**

Rue Saint-Pierre  
13005 MARSEILLE

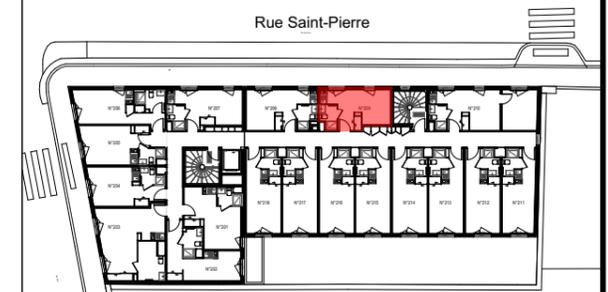



Appartement 1 pièce n°209  
2ème Etage

Espace de vie	15,72
SdB	2,86

**TOTAL SURFACE HABITABLE 18,58 m<sup>2</sup>**

LEGENDE :

VR : Volet Roulant	CU : Cuisson	Gaine Tech. ou Désenfumage
PF : Porte Fenêtre	R : Réfrigérateur	
F : Fenêtre	LV : Lave-vaisselle	
GC : Garde Corps	LL : Lave-linge	
PL : Placard	ETEL : Espace Tech. Elec. Logement	
SS : Sèche-Serviette	RJ : Prise RJ pour Télévision Séjour	
RH : Radiateur Hydraulique	RP : Robinet de puisage	
Caniveau :	Brasseur d'air :	
Soffite et Faux Plafond		

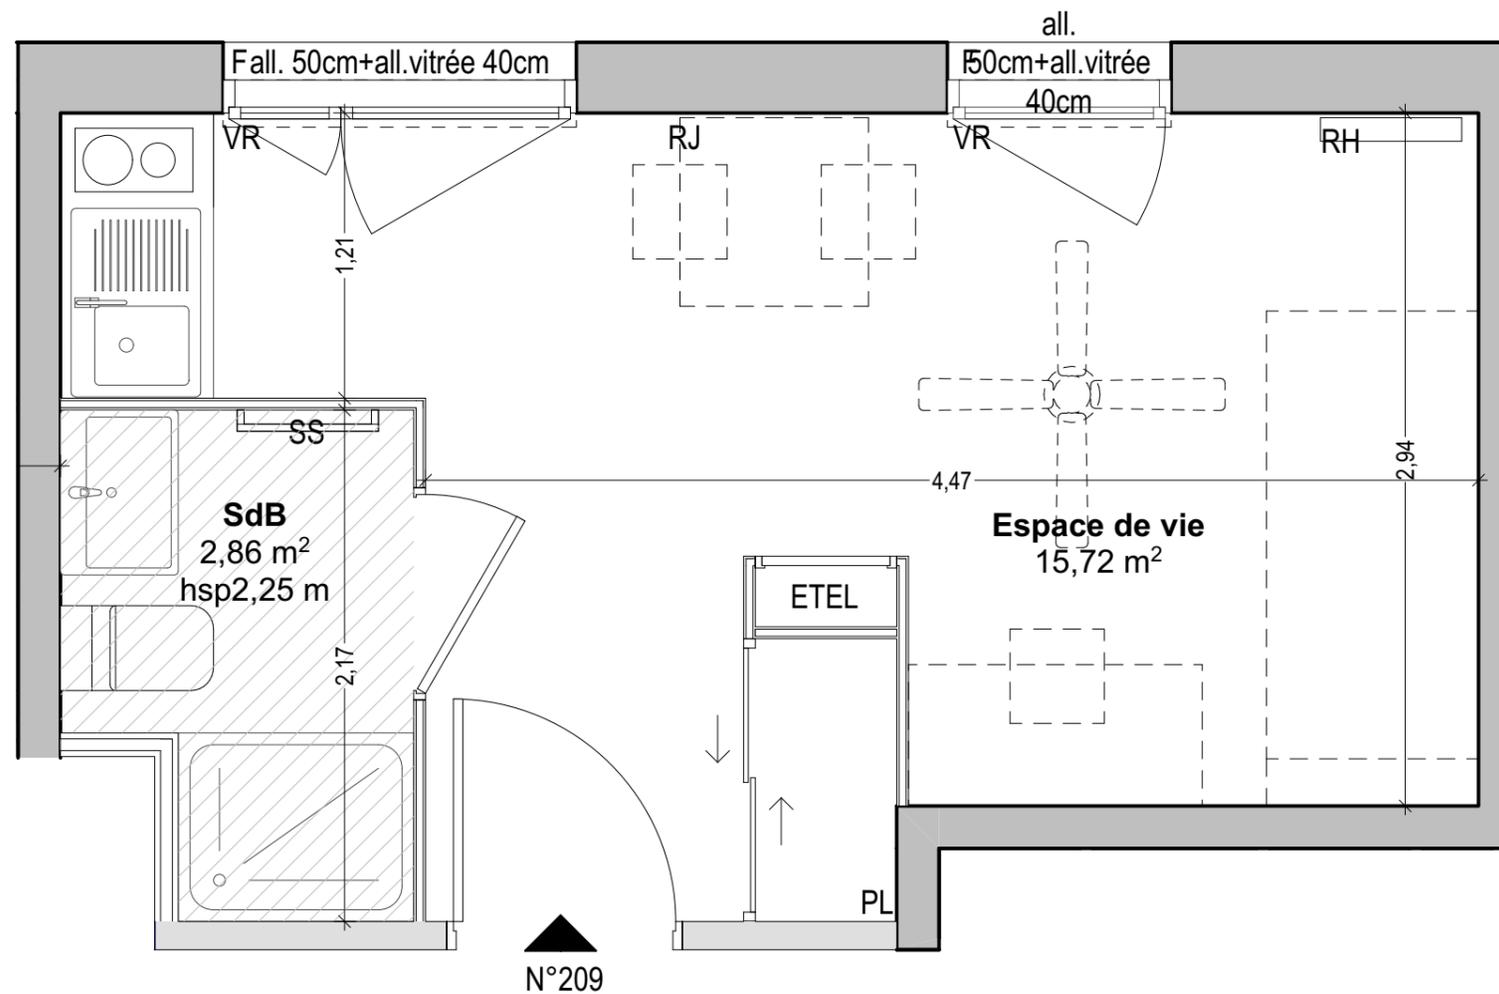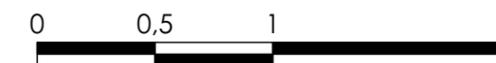

Le présent document exprime la configuration générale du logement. Ces plans peuvent être sujets à des modifications pour des raisons techniques, architecturales ou réglementaires. Les cotes, positions des baies, la configuration et l'implantation des éléments techniques, appareils sanitaires et électriques, retombées, soffites, gaines, faux-plafonds, équipements et réseaux divers, ne sont pas tous figurés ou le sont à titre indicatif et peuvent subir des modifications, changements d'emplacement, agrandissement ou ajouts. Leur nature et leur nombre sont à titre indicatif. Les surfaces, cotes, hauteurs sous plafonds, dimensions de carrelage, de seuils et d'allèges sont approximatives et sujettes à tolérance d'exécution dans la limite de 5% maximum. Les canalisations, barbacanes, descentes EP et trappes de visites ne sont pas systématiquement figurées. La surface de chaque pièce est calculée avec son éventuel placard. Les meubles et végétaux ne sont pas fournis. Les équipements ménagers indiquent la position de passage des fluides mais ne sont pas fournis.

Hauteur sous plafond des pièces principales sauf mention particulière : 2,50m env.  
**Série Lancement Commercial** Date: mardi 16 juillet 2024 Indice : 0