


PLAN DE VENTE

APPARTEMENT

NIVEAU	TYPE	N°LOT
R+2	T2	222-223

Localisation

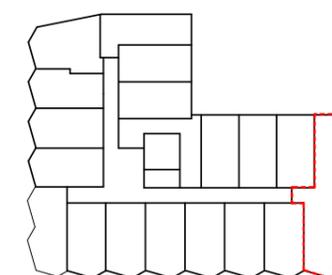

Surfaces

-	Circ.	4.46 m ²
222	Chambre	16.28 m ²
222	SDE	4.23 m ²
223	Chambre	17.74 m ²
223	SDE	5.16 m ²
		47.86 m ²

Légende

- PP Porte palière
- F Fenêtre
- GT Gaine technique
- TE Tableau électrique
- PL Placard
- RAD Radiateur
- CUI Cuisinière
- FR Réfrigérateur


Note

Hauteurs sous plafond logements (hors soffite) : 2.50m

Echelle Comme indiqué

Date 04/10/2024

Orientation

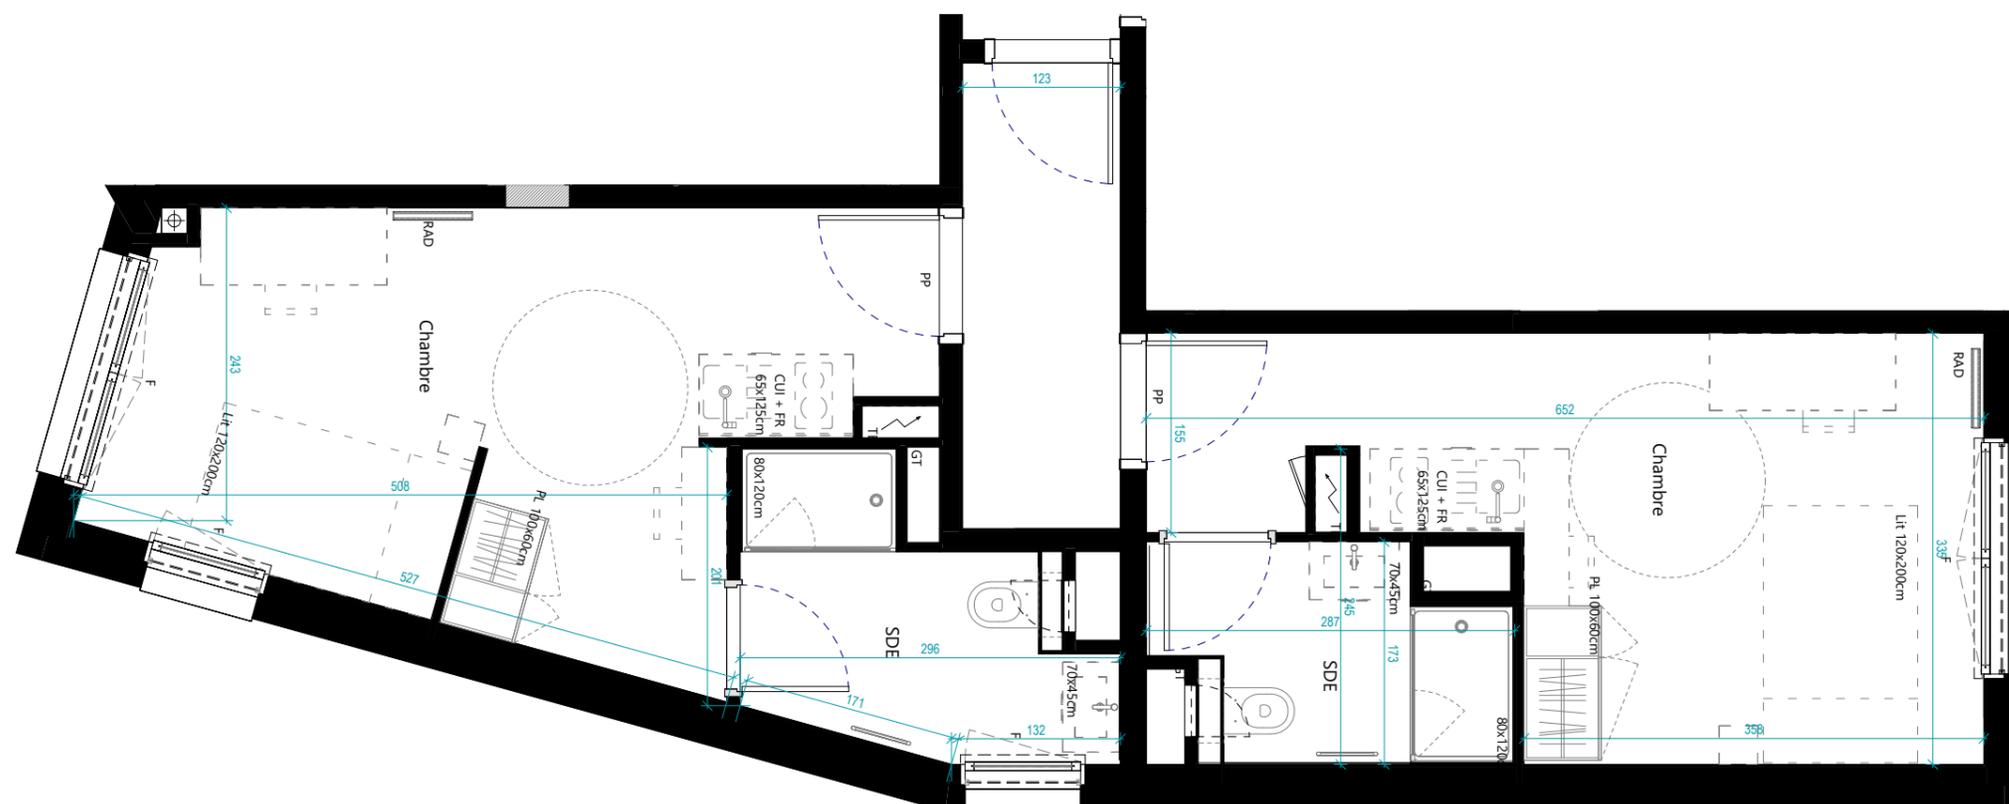

NB: des modifications sont susceptibles d'être apportées à ce plan en fonction des nécessités techniques réglementaires de la réalisation, tant ce qui concerne les dimensions libres que l'équipement. Les indications de ce plan sont essentielles mais prévisionnelles. Les surfaces indiquées sont approximatives au sens de l'article L261-15 et R261-31 du CCH dans la limite d'un seuil de 5%. Les retombées, soffites, faux plafonds, canalisations, radiateurs ainsi que l'emplacement des équipements sont figurés à titre indicatif. Les plantations éventuelles ne sont pas contractuelles. L'équipement électroménager et mobilier hors marché, sont indiqués en pointillés à titre indicatif.

